




VIA MAZZINI

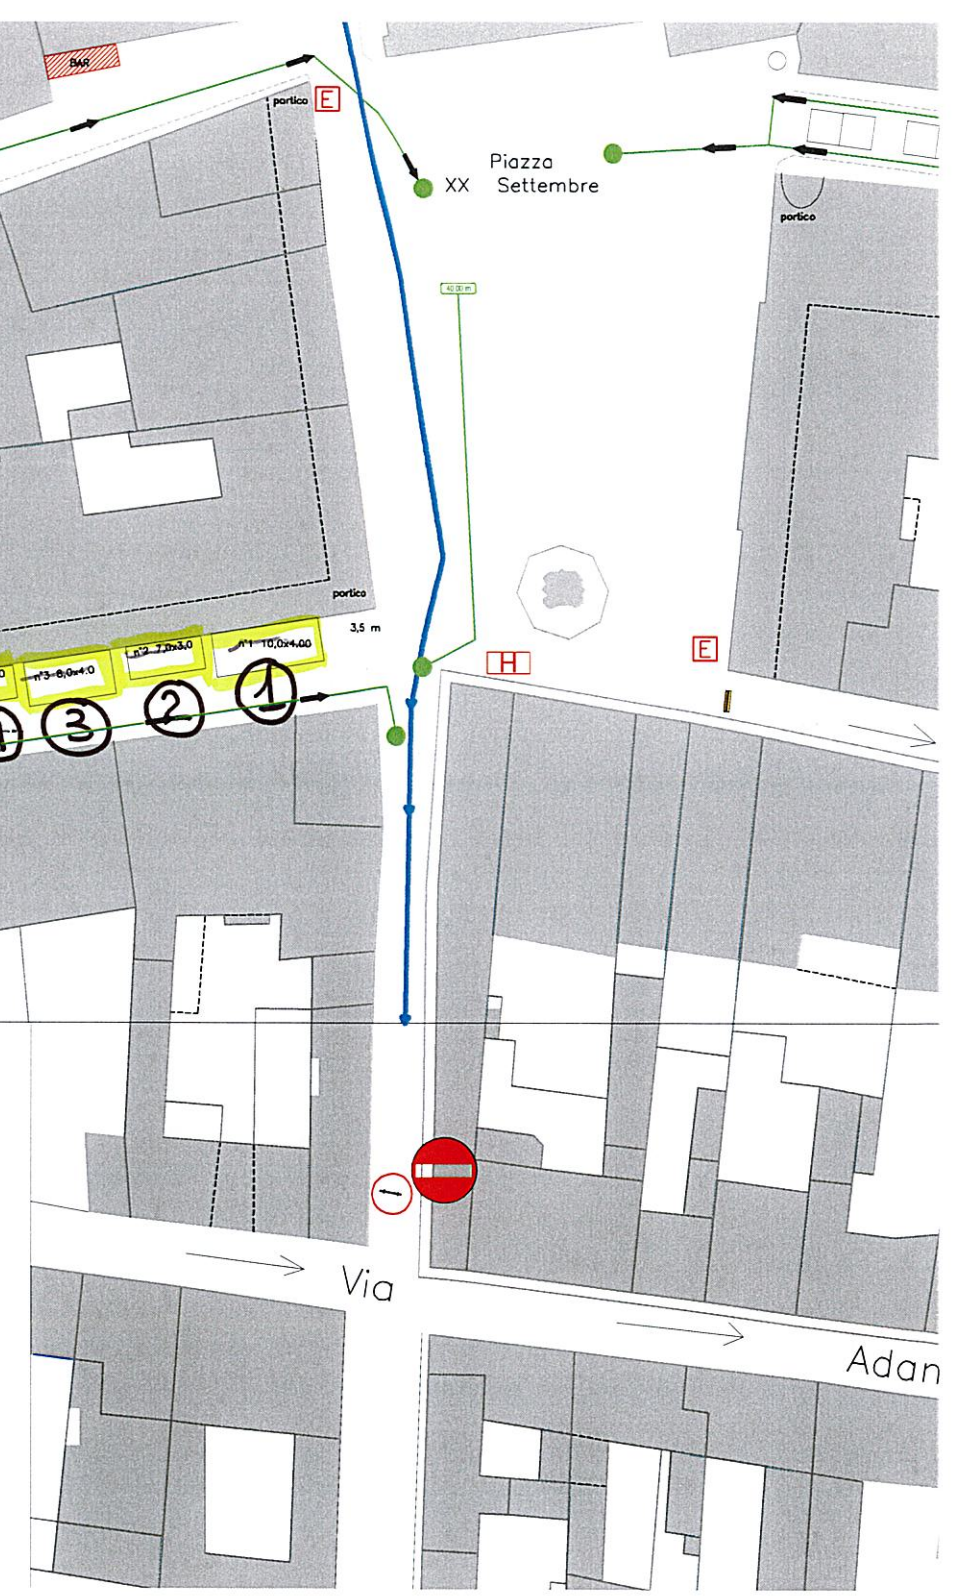

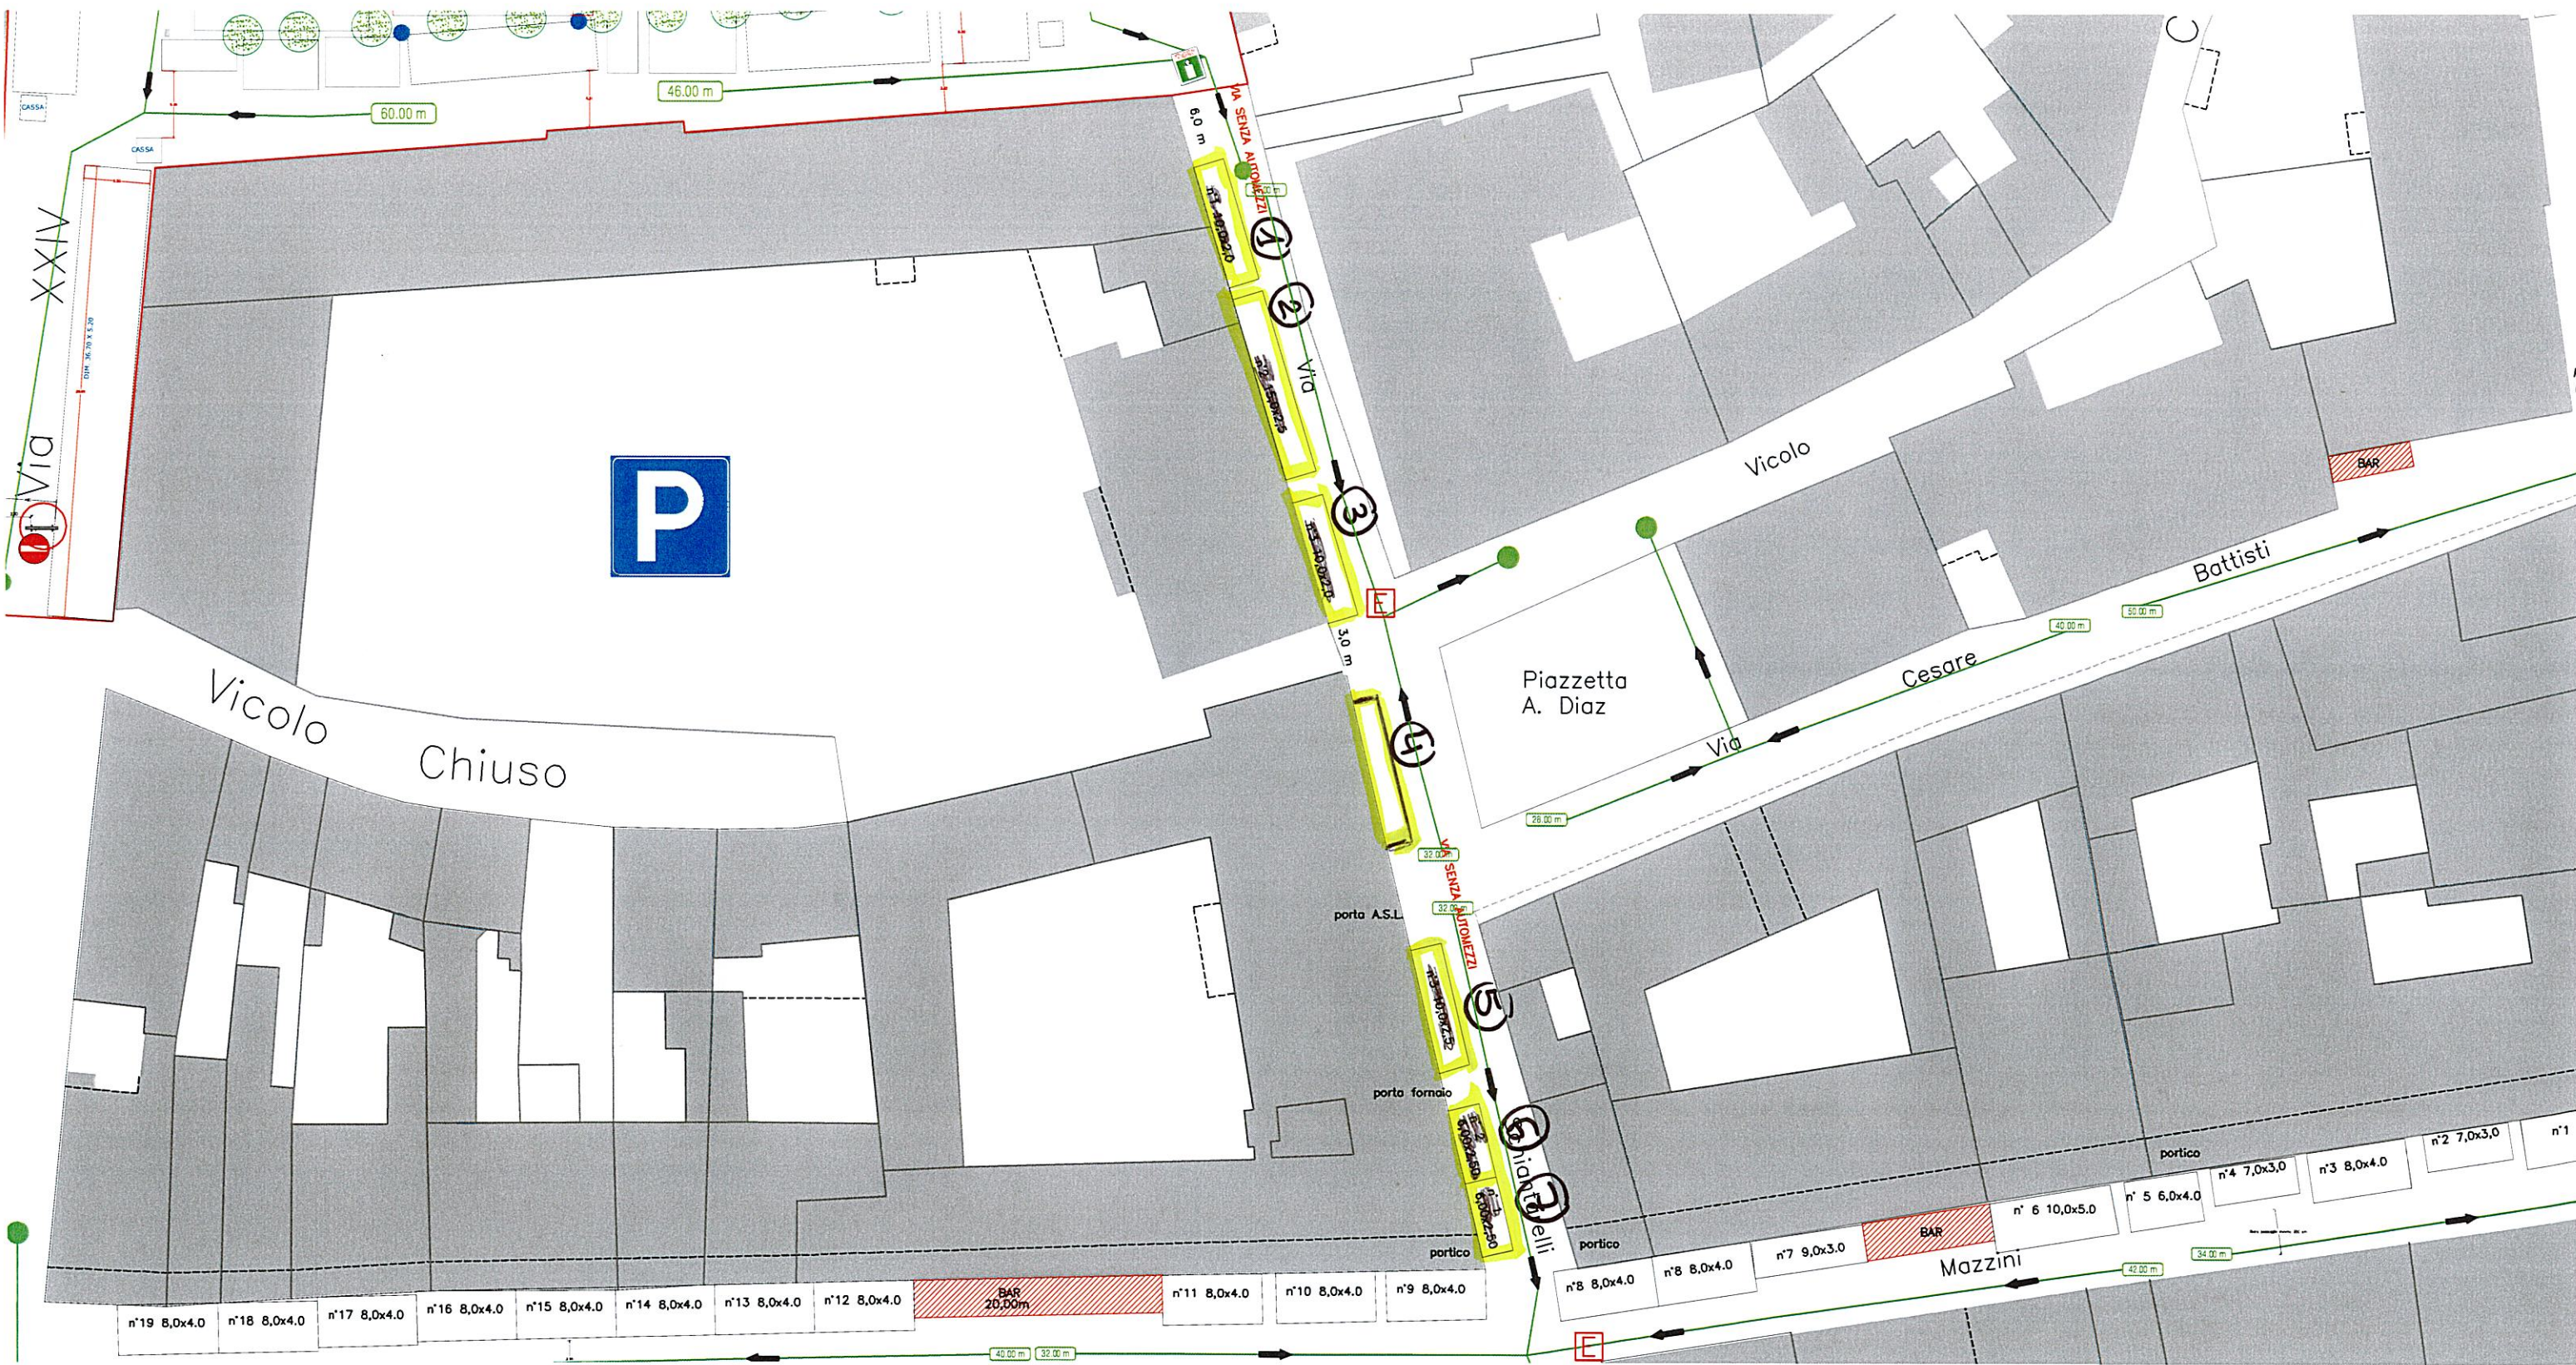

VIA SCHIANTARELLI

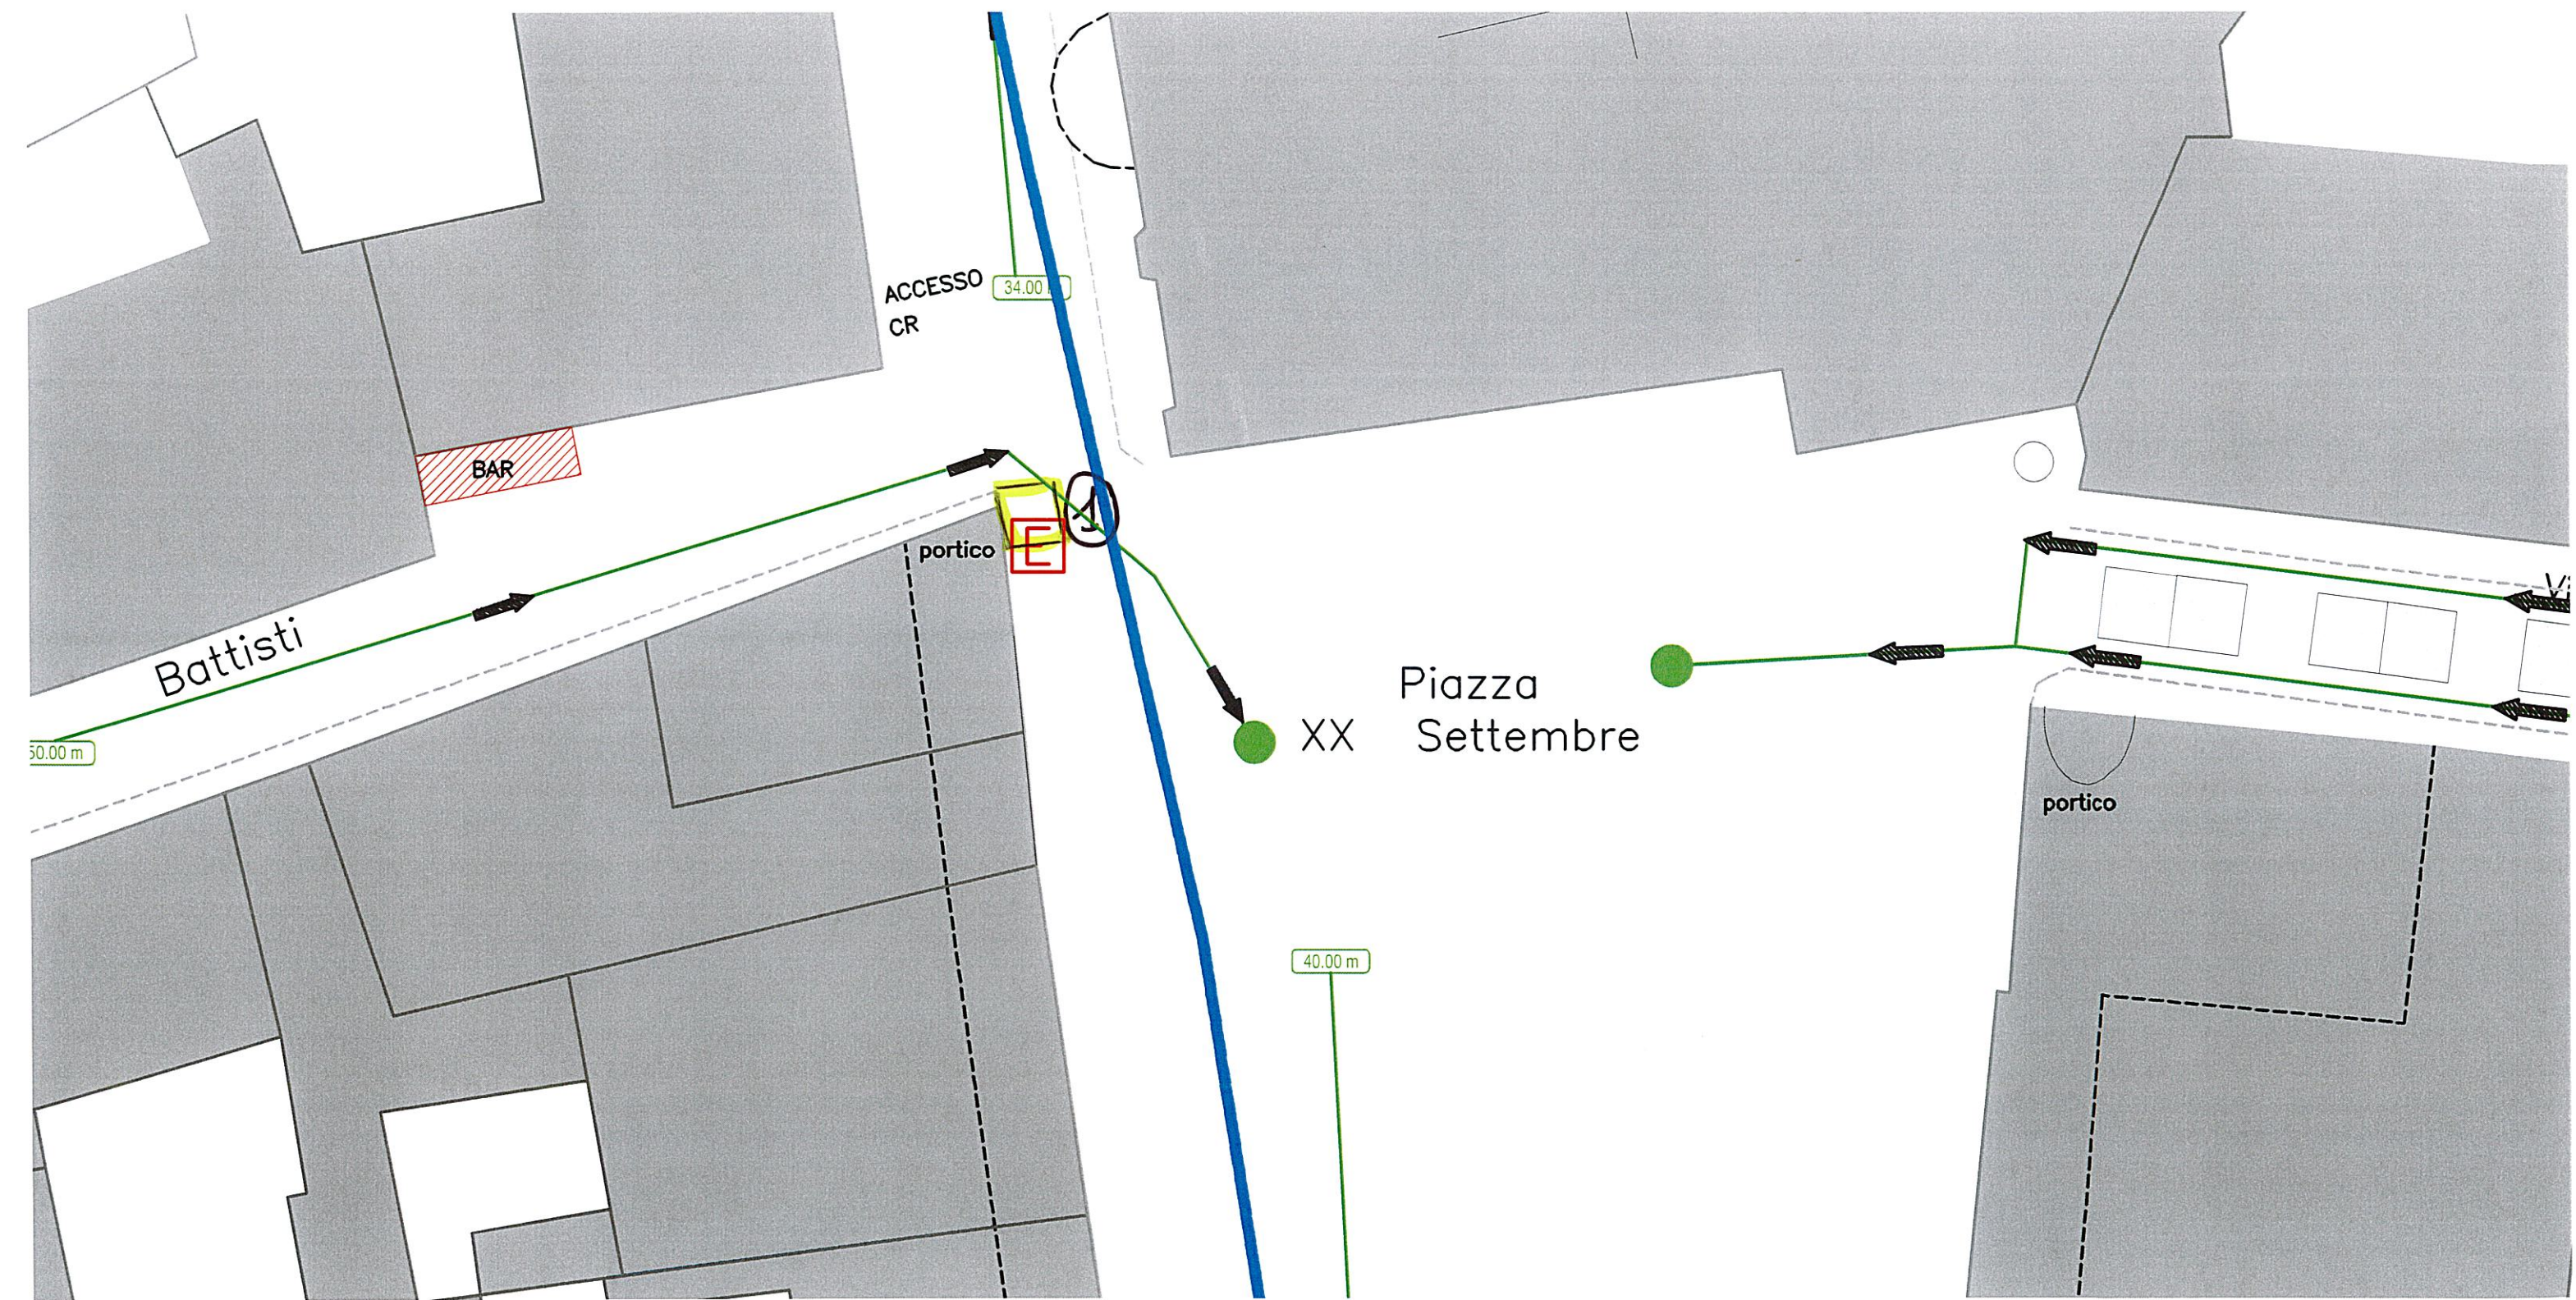

ANGOLO P.zza XX SETT. e VIA BATTISTI